


C/ BISBE GALINDO

C/ BONAIRE

ZONA AJARDINADA Y PEATONAL PUBLICA

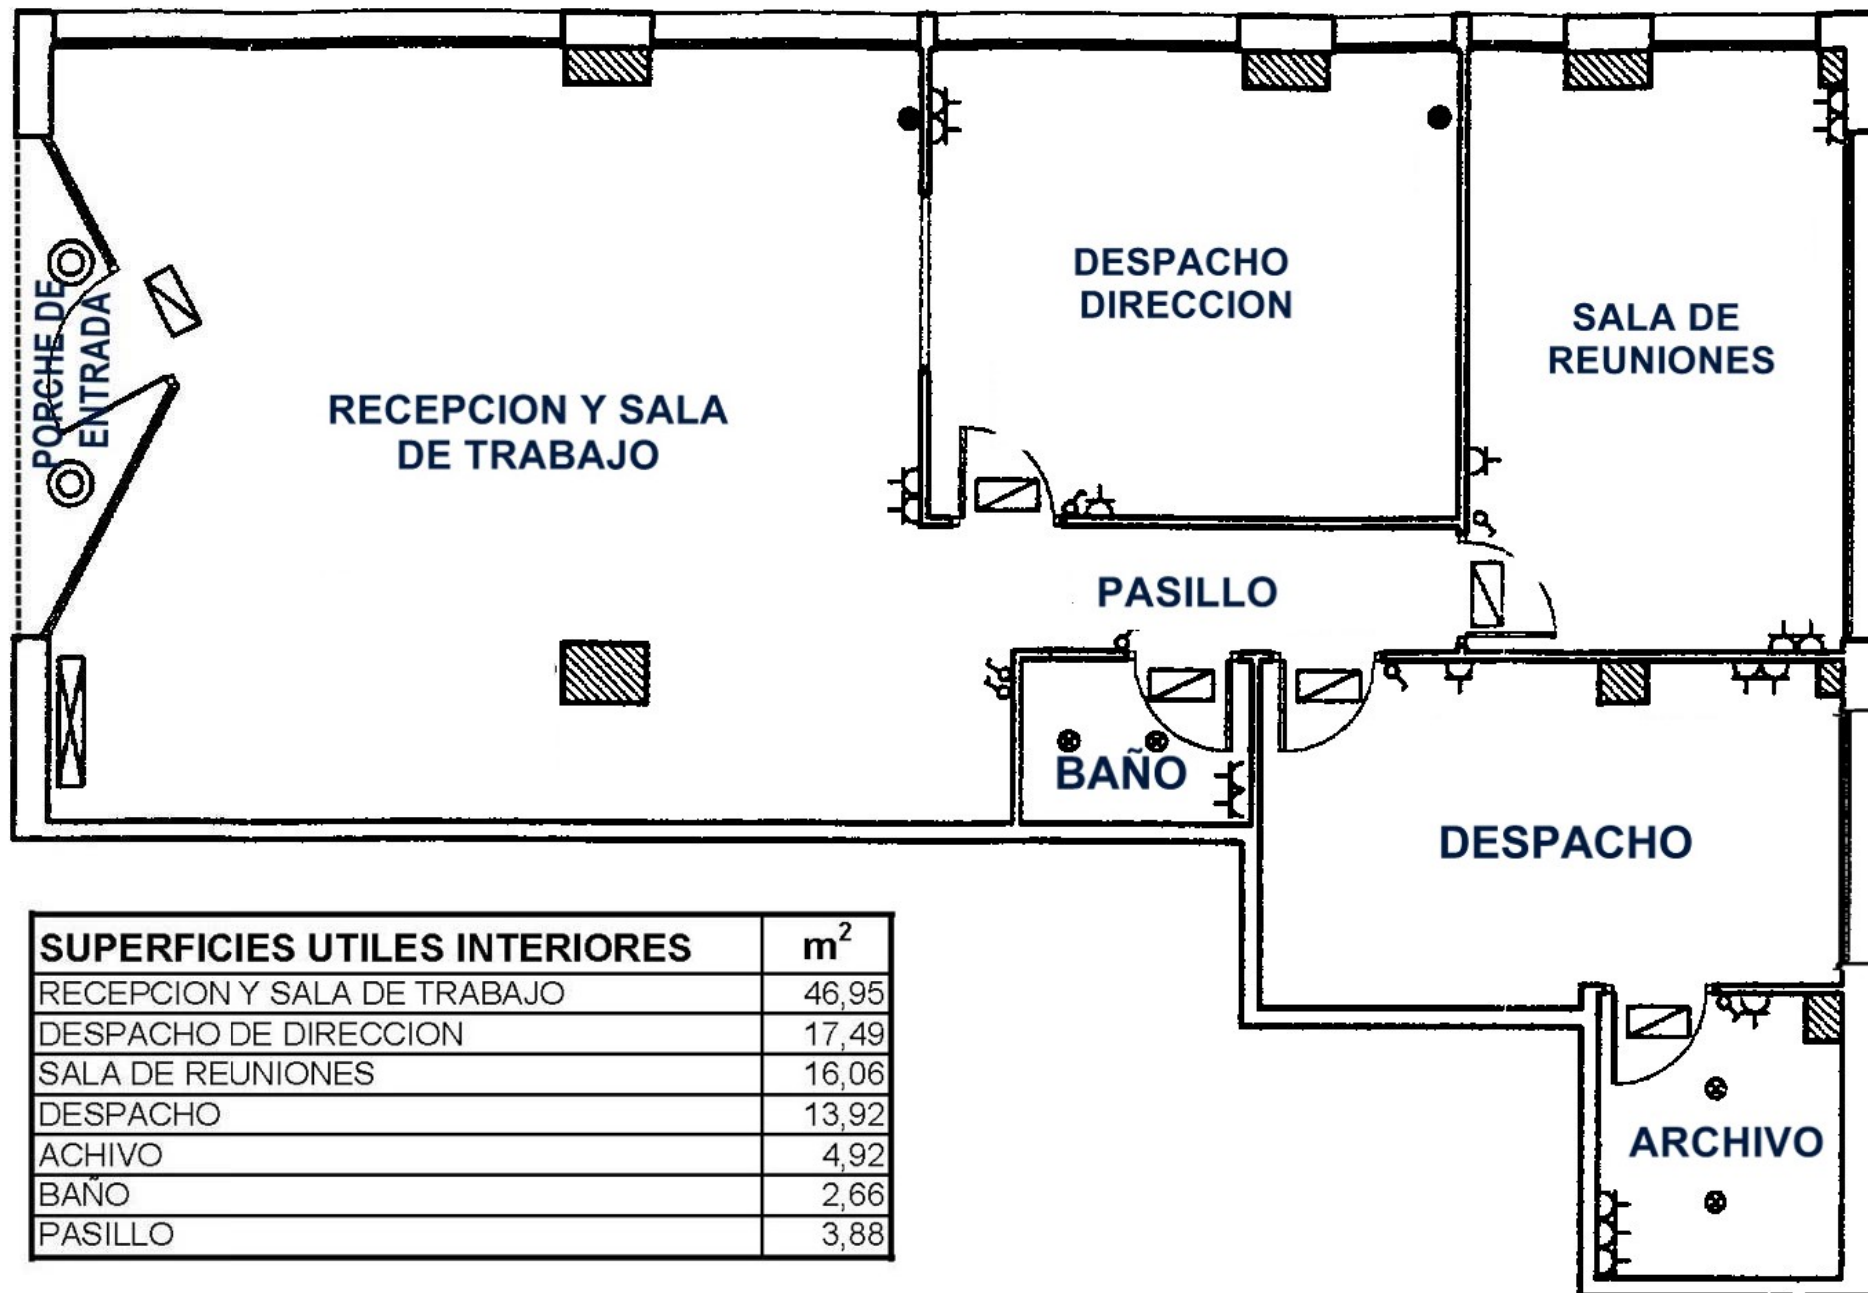

SUPERFICIES UTILES INTERIORES	m ²
RECEPCION Y SALA DE TRABAJO	46,95
DESPACHO DE DIRECCION	17,49
SALA DE REUNIONES	16,06
DESPACHO	13,92
ACHIVO	4,92
BAÑO	2,66
PASILLO	3,88