


C/ INGENIERO SUSIN

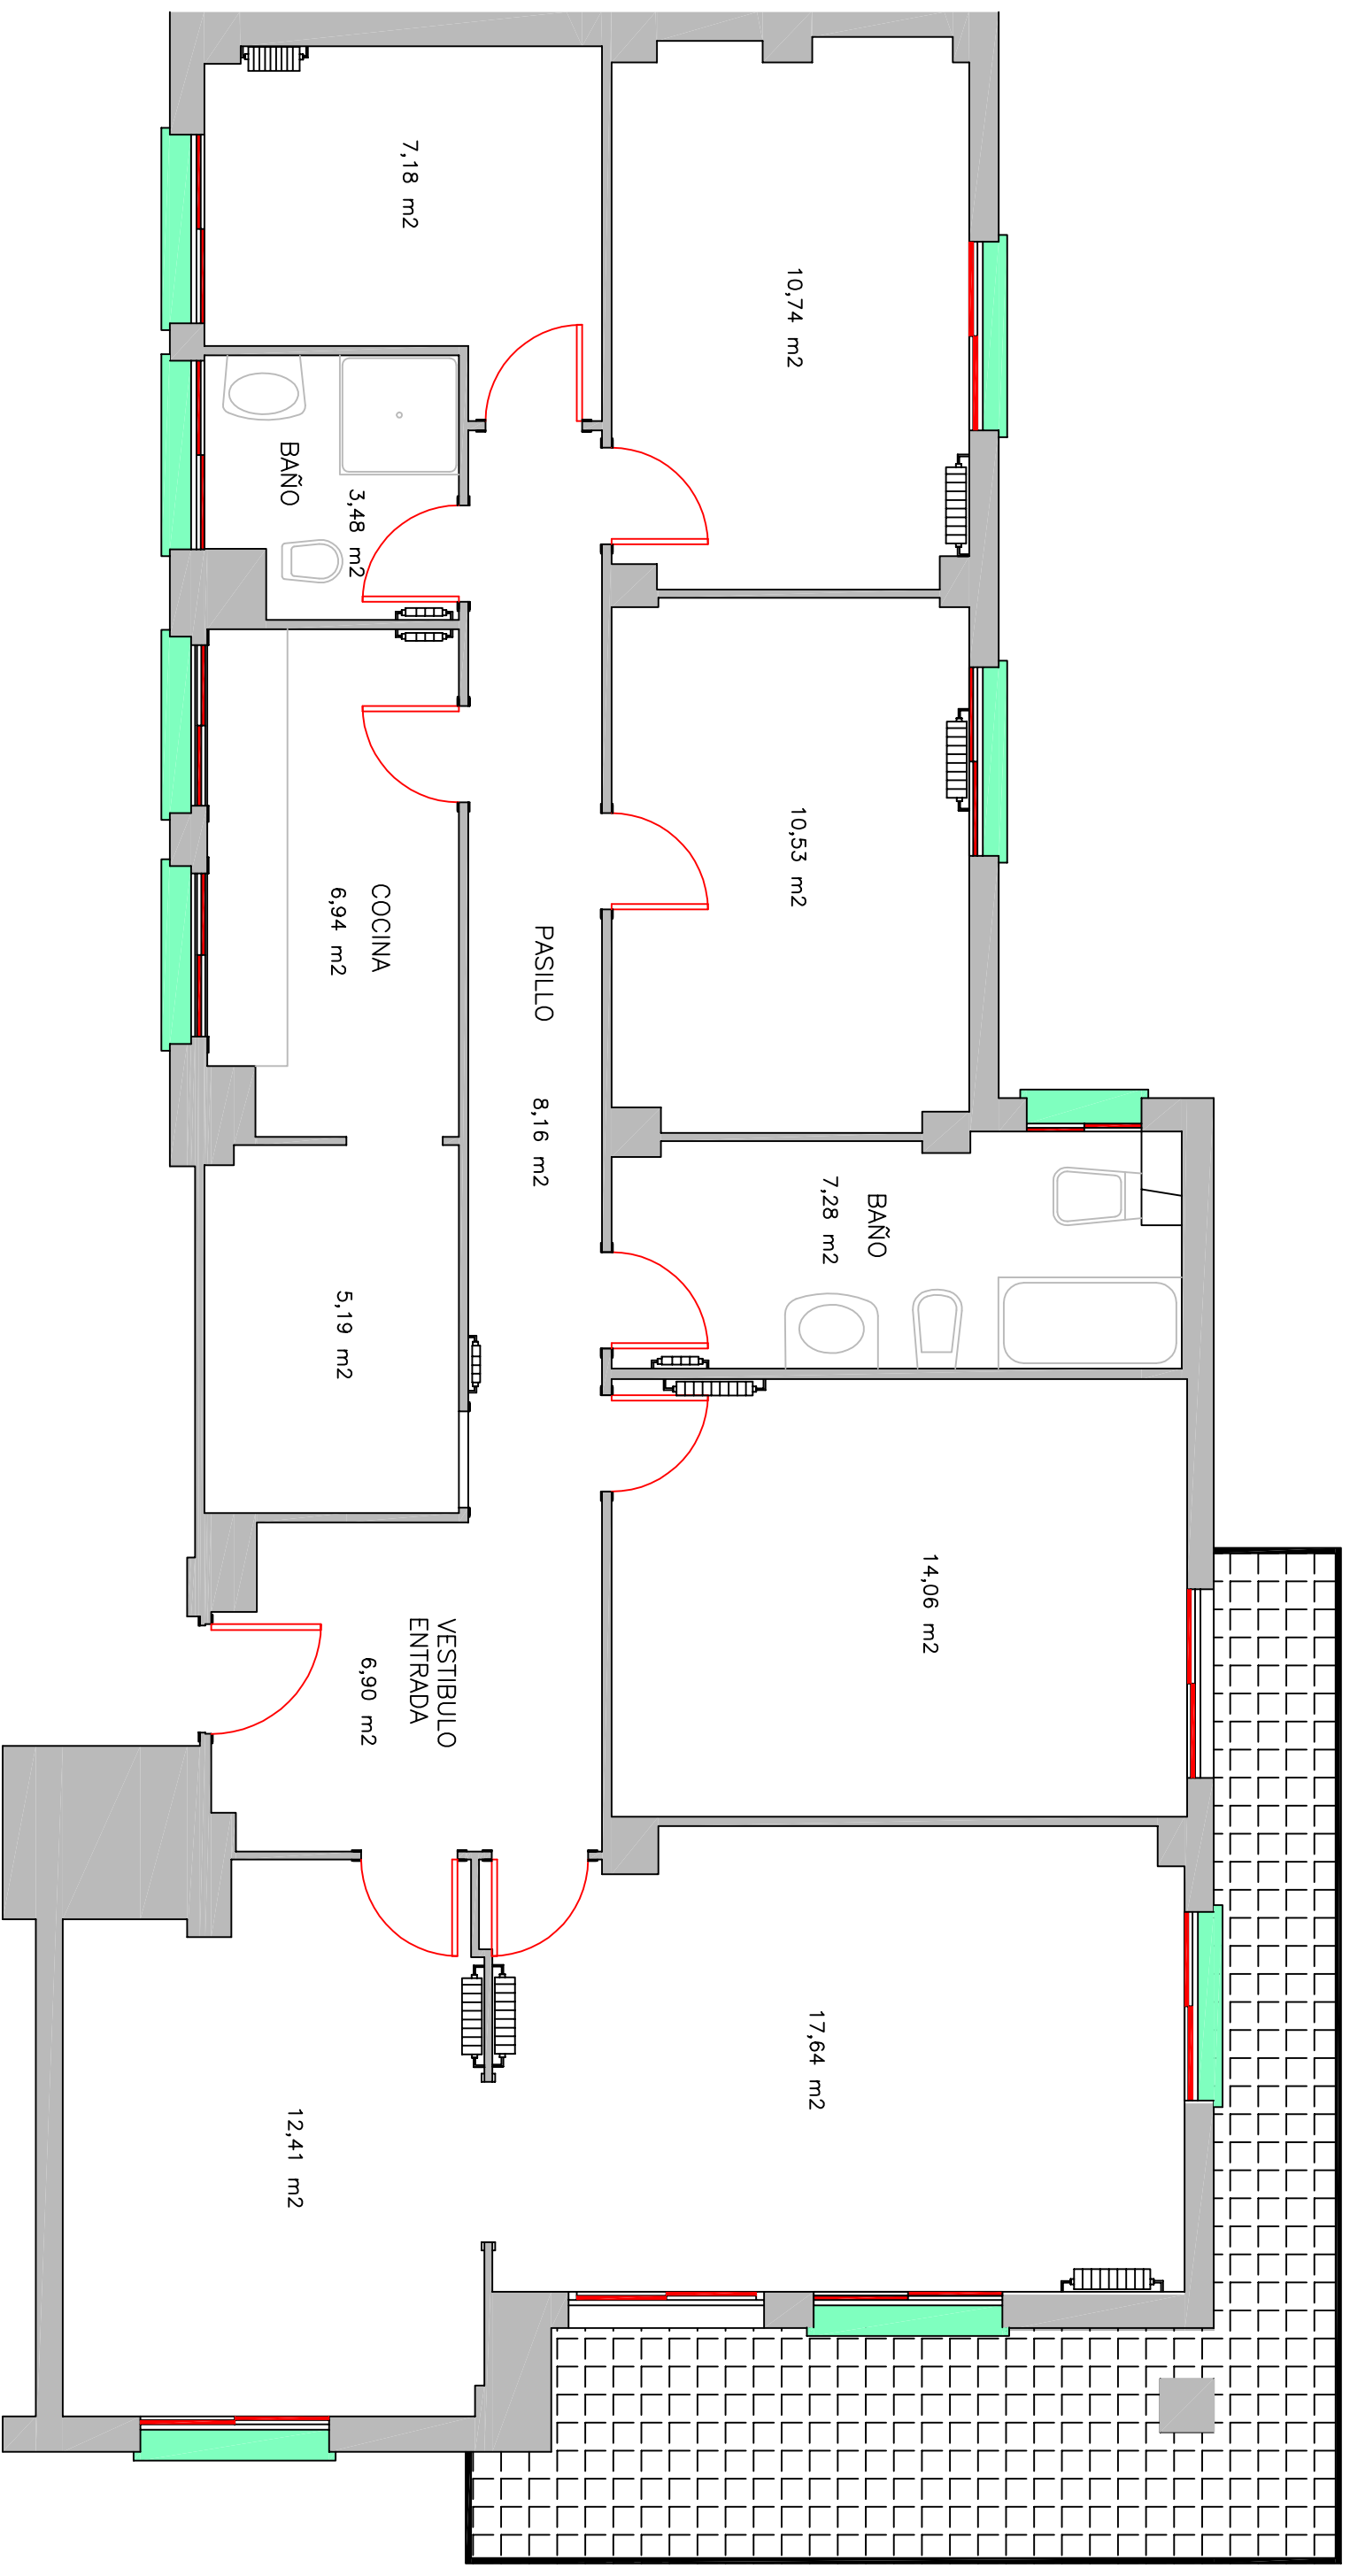

AVDA. MARTINEZ DE VELASCO

MARTINEZ DE VELASCO 20, 3º B - HUESCA

ESCALA 1:50

SUPERFICIE PERIMETRO INTERIOR.....114,30 m²
SUPERFICIE TERRAZA.....16,45 m²